
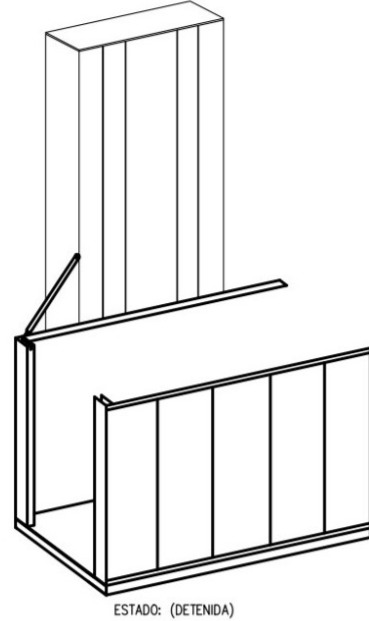



ASCENSOR SALVAESCALERAS HIDRAULICO PISTON LATERAL 1:1

PLANTA DE PASADIZO
ESCALA 1 : 10

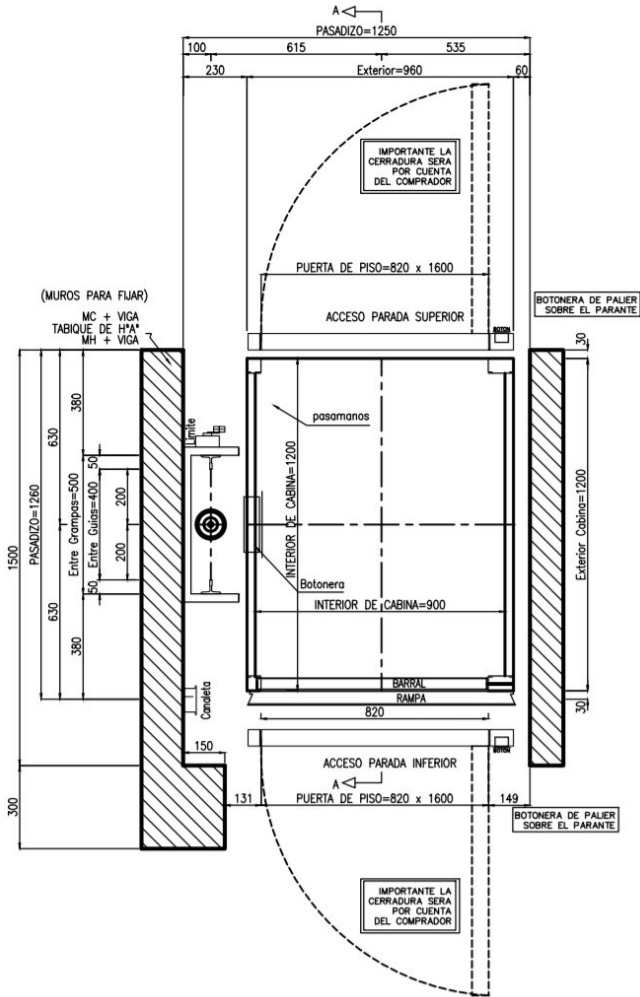


DETALLE DE PUERTA

TERMINACION ANTIOXIDO
(preparada para vidriar por cliente)

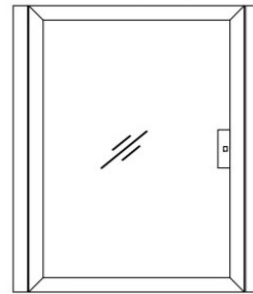

CORTE A - A
ESCALA 1 : 10

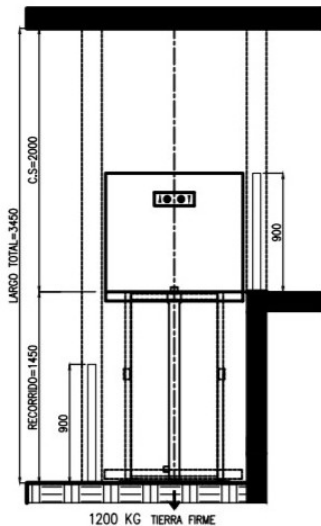

DETALLE DE RAMPA

