


ASCENSOR HIDRAULICO 1:1 DOMICILIARIO VIVIENDA UNIFAMILIAR 225KG

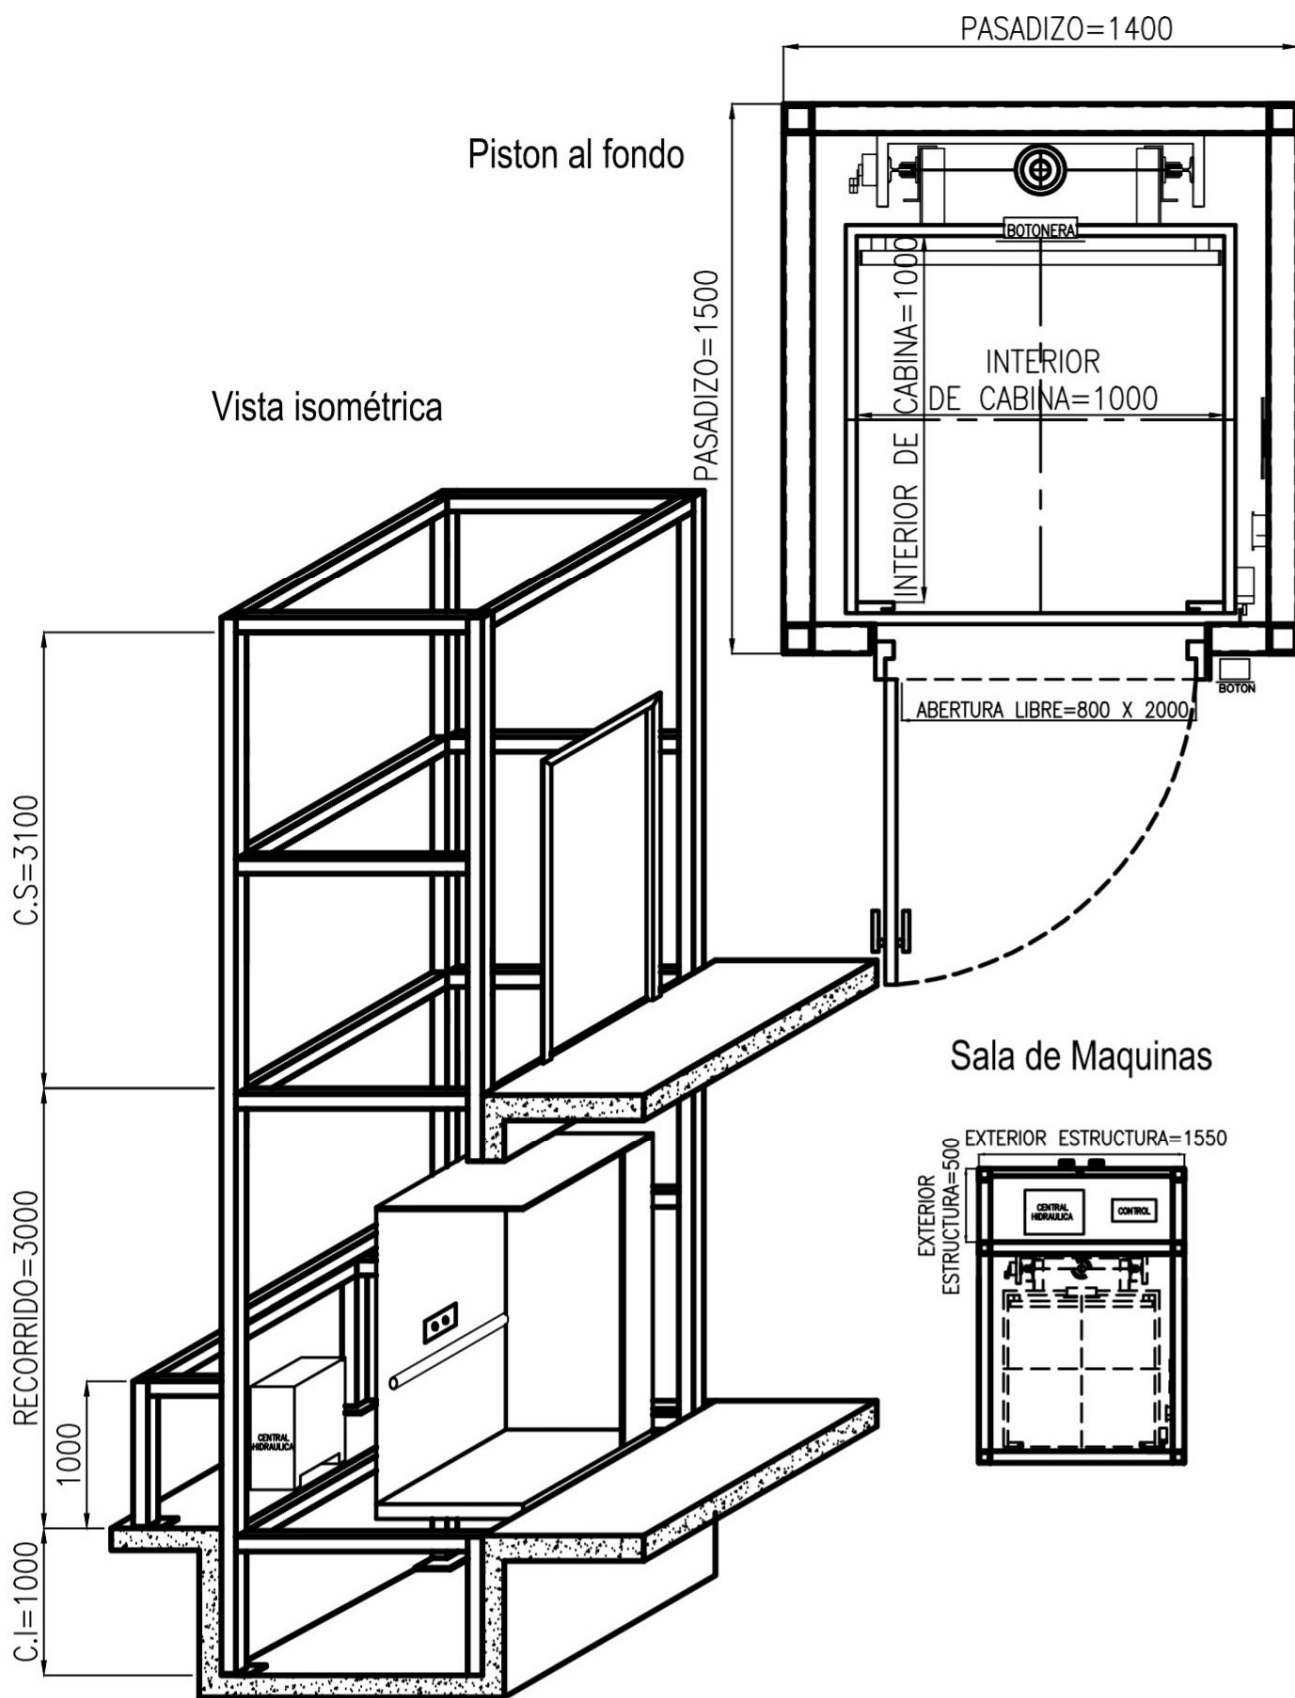

El Recorrido Máximo admisible del equipo no debe superar los 3mts.
 El local (sala de maquinas) no puede estar ubicado a más de 5 mts. del hueco
 Puerta de piso provista e instaladas por el Comprador.